



บันทึกข้อความ

ส่วนราชการ กองช่าง โทร.๐๒ - ๕๕๖๒๑๙๑ ต่อ ๓๐๐ โทรสาร ๐๒ - ๙๕๕๘๐๖๐

ที่ ปท ๕๒๗๐๓ / ๒๕๖๓

วันที่ ๒๑ กุมภาพันธ์ พ.ศ.๒๕๖๓

เรื่อง รายงานผลการพิจารณากำหนดราคากลางงานโครงการก่อสร้าง

เรียน ปลัดเทศบาลฯ ผ่านหัวหน้าเจ้าหน้าที่

ตามคำสั่ง เทศบาลเมืองสนั่นรักษ์ ที่ ๒๙๕ / ๒๕๖๓ ลงวันที่ ๒๐ กุมภาพันธ์ ๒๕๖๓ แต่งตั้งคณะกรรมการดำเนินการจ้างด้วยวิธี e-bidding พิจารณากำหนดราคากลาง โครงการก่อสร้างถนนแอสฟัลท์ติก (ต่อจากของเดิม) บริเวณซอยดอนใหญ่ หมู่ที่ ๒ ตำบลบึงสนั่น อำเภอธัญบุรี จังหวัดปทุมธานี ขนาดกว้าง ๕.๐๐ เมตร ยาว ๗๐๐.๐๐ เมตร หรือมีพื้นที่ไม่น้อยกว่า ๓,๕๐๐.๐๐ ตารางเมตรผิวทางหนาเฉลี่ย ๐.๐๕ เมตร ตามระเบียบกระทรวงการคลัง ว่าด้วยการจัดซื้อจัดจ้างและการบริหารพัสดุภาครัฐ ๒๕๖๐ และรายงานผลให้นายกเทศมนตรี ภายใน ๗ วันทำการ นั้น

คณะกรรมการฯ ได้พิจารณาดำเนินการกำหนดราคากลาง โครงการก่อสร้างถนนแอสฟัลท์ติก (ต่อจากของเดิม) บริเวณดังกล่าวเสร็จเรียบร้อยแล้ว เมื่อวันที่ ๒๑ กุมภาพันธ์ พ.ศ.๒๕๖๓ ได้ราคากลางเป็นเงินจำนวนทั้งสิ้น ๑,๘๔๘,๖๐๐.- บาท (หนึ่งล้านแปดแสนสี่หมื่นแปดพันหกร้อยบาทถ้วน) กำหนดยื่นราคากลางไว้ ๓๐ วัน นับตั้งแต่วันที่คณะกรรมการฯ ได้พิจารณาแล้วเสร็จ หากพินกำหนดจะต้องแจ้งให้คณะกรรมการทบทวนก่อนดำเนินการในขั้นตอนต่อไป รายละเอียดปรากฏตามเอกสารแนบท้ายบันทึกฉบับนี้

จึงเรียนมาเพื่อโปรดพิจารณาดำเนินการ ต่อไป

(ลงชื่อ)

(นายจารุพงษ์ สดมณี)
ผู้อำนวยการกองช่าง

ประธานกรรมการฯ

(ลงชื่อ)

(นายประเมษฐ์ ประภาสวัต)
วิศวกรโยธาชำนาญการ

กรรมการฯ

(ลงชื่อ)

(นายพุทธกร วิริยารัมภะ)
ผู้ช่วยนายช่างเขียนแบบ

กรรมการฯ

ความเห็นหัวหน้าเจ้าหน้าที่
ปลัดเทศบาลฯ

(นางจันทิมา โมราถบ)


ผู้อำนวยการกองคลัง

/ ความเห็น...

ความเห็นปลัดเทศบาลฯ


เรียน : ปลัดเทศบาล

- เพื่อบริการทราบ

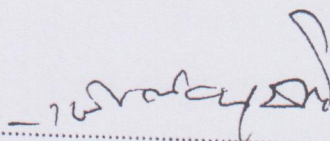

(นายสุรินทร์ คำสิน)
ปลัดเทศบาลเมืองสนั่นรักษ์

เห็นชอบ / คำสั่ง

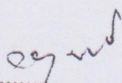

(นายณรงค์ชัย นาคะโยธินสกุล)
นายกเทศมนตรีเมืองสนั่นรักษ์

ตารางแสดงวงเงินงบประมาณที่ได้จากการจัดสรรและราคากลางในงานจ้างก่อสร้าง

๑. ชื่อโครงการ ก่อสร้างถนนแอสฟัลท์ติก (ต่อจากของเดิม) บริเวณซอยตอนใหญ่ หมู่ที่ ๒ ตำบลบึงสนั่น อำเภอธัญบุรี จังหวัดปทุมธานี

๒. หน่วยงานเจ้าของโครงการ เทศบาลเมืองสนั่นรักษ์

๓. วงเงินงบประมาณที่ได้รับจัดสรร ๑,๙๒๖,๘๐๐ บาท

๔. ลักษณะงาน

โดยสังเขป ก่อสร้างถนนแอสฟัลท์ติก ขนาดกว้าง ๕.๐๐ เมตร ยาว ๗๐๐ เมตร พื้นที่ไม่น้อยกว่า ๓.๕๐๐ ตารางเมตร ผิวทางหนาเฉลี่ย ๐.๐๕ เมตร ตามแบบก่อสร้างเลขที่ ๒๔/๒๕๖๒ พร้อมติดตั้งป้ายประชาสัมพันธ์โครงการ

๕. ราคากลางคำนวณ ณ วันที่ ๒๑ กุมภาพันธ์ พ.ศ. ๒๕๖๓

เป็นเงิน ๑,๘๔๘,๖๐๐ บาท ราคา/หน่วย(ถ้ามี) ๕๒๘.๑๗ บาท

๖. บัญชีประมาณการราคากลาง

๖.๑ แบบแสดงสรุปราคางานก่อสร้างทาง สะพานและท่อเหลี่ยม

๖.๒ เอกสารราคาวัสดุก่อสร้าง ส่วนกลาง ประจำเดือน มกราคม พ.ศ. ๒๕๖๓

๖.๓ ราคาหินผสมแอสฟัลท์ติกหน้าโรงโม่ เดือน กุมภาพันธ์ พ.ศ. ๒๕๖๓

๖.๔ ค่าดำเนินการและค่าเสื่อมราคาน้ำมัน เชื้อเพลิงโซล่า ที่ราคา ๒๕.๐๐ - ๒๕.๙๙ บาท

๖.๕ ตารางค่าขนส่งวัสดุก่อสร้างราคาน้ำมัน เชื้อเพลิงโซล่า ที่ราคา ๒๕.๐๐ - ๒๕.๙๙ บาท

๖.๖ ราคาน้ำมัน เชื้อเพลิงโซล่า ที่อำเภอธัญบุรี ที่ลิตรละ ๒๕.๙๙ บาท

๗. รายชื่อคณะกรรมการกำหนดราคากลาง

๗.๑ (ลงชื่อ)

ประธานกรรมการกำหนดราคากลาง

(นายจรรพจน์ สดมณี)

ผู้อำนวยการกองช่าง

๗.๒ (ลงชื่อ)

กรรมการกำหนดราคากลาง

(นายประเมษฐ์ ประภาสวัต)

วิศวกรโยธาชำนาญการ

๗.๓ (ลงชื่อ)

กรรมการกำหนดราคากลาง

(นายพุทธกร วิริยารัมภะ)

ผู้ช่วยนายช่างเขียนแบบ

แบบสรุปราคากลางงานก่อสร้างทาง สะพานและท่อเหลี่ยม

ปริมาณ พื้นที่ไม่น้อยกว่า 3,500.00 ตร.ม.

ชื่อโครงการ ก่อสร้างถนนแอสฟัลติก (ต่อจากของเดิม)
 สถานที่ก่อสร้าง บริเวณ ซอยดอนใหญ่ หมู่ที่ 2 ต.บึงสนั่น อ.ธัญบุรี จ.ปทุมธานี
 เจ้าของโครงการ เทศบาลเมืองสนั่นราษฎร์ อ.ธัญบุรี จ.ปทุมธานี

ประมาณการโดย คณะกรรมการกำหนดราคากลาง แบบเลขที่ 24 / 2562 ประมาณการ เมื่อวันที่ 21 เดือน กุมภาพันธ์ พ.ศ. 2563

ลำดับ	รายการ	หน่วย	ปริมาณ	ราคา/หน่วย	ราคารวม	FN	ราคา/หน่วย X FN	ราคากลาง	
1)	งานเคลือบผิวพื้นที่ลาดทางและร่องถนนสภาพเดิม								
	1.1	งานปิดฝุ่นทำความสะอาด (ค่าแรงงานไปจุดของขนาดบ่อ)	ตร.ม.	-	-	-	-	-	
	1.2	งานรื้อผิวลาดยางเดิม	ตร.ม.	-	-	-	-	-	
	1.3	งานรื้อท่อกลมเดิม ขนาด Ø	ม.	-	-	-	-	-	
2)	งานปรับปรุงโครงสร้างทาง								
	2.1	งานการบดปรับระดับและบดอัดแน่น	ตร.ม.	3,850.00	10.43	40,155.50	1.3624	14.21	54,707.85
	2.2	ดินถมขยายคันทางบดอัดแน่น	ลบ.ม.	-	-	-	-	-	-
	2.3	ลูกรังรองพื้นบดอัดแน่น	หนา	-	-	-	-	-	-
3)	งานผิวทางและไหล่ทาง								
	2.4	หินคลุกพ่นทางบดอัดแน่น	หนา	812.00	549.46	446,161.52	1.3624	748.58	607,850.45
	3.1	งานแทคโคต (Tack Coat)	ตร.ม.	-	-	-	-	-	-
	3.2	งานไปพริ์มโคต (Prime Coat)	ตร.ม.	3,500.00	28.23	98,805.00	1.3624	38.46	134,611.93
4)	งานตีเส้นจราจร								
	3.3	งานตีเส้นทางแอสฟัลติก	หนา	3,500.00	207.62	726,670.00	1.3624	282.86	990,015.21
	4.1	งานตีเส้น Thermoplastic Paint (สีเหลือง)	ตร.ม.	17.50	260.00	4,550.00	1.3624	354.22	6,198.92
5)	งานวางท่อระบายน้ำและเปิดพัก ค.ส.ล.								
	4.2	งานตีเส้น Thermoplastic Paint (สีขาว)	ตร.ม.	140.00	260.00	36,400.00	1.3624	354.22	49,591.36
	5.1	ท่อกลม ค.ส.ล. (มอก.ชั้น 3) ขนาด Ø	ม.	-	-	-	-	-	-
	ยอดยกไป								
					1,352,742.02				1,842,975.73
(ลงชื่อ)	ประธานฯ	(ลงชื่อ)	กรรมการฯ	(ลงชื่อ)					กรรมการฯ

แบบสรุปราคากลางงานก่อสร้างทาง สะพานและท่อเหลี่ยม

ปริมาณ พื้นที่เงินน้อยกว่า 3,500.00 ตร.ม.

แบบเลขที่ 24 / 2562

ประมาณการ เมื่อวันที่ 21 เดือน กุมภาพันธ์ พ.ศ. 2563

ชื่อโครงการ ก่อสร้างถนนแอสฟัลติก (ต่อจากของเดิม)
 สถานที่ก่อสร้าง บริเวณ ซอยดอนใหญ่ หมู่ที่ 2 ต.บึงสนั่น อ.ธัญบุรี จ.ปทุมธานี
 เจ้าของโครงการ เทศบาลเมืองสนั่นรักษ์ อ.ธัญบุรี จ.ปทุมธานี
 ประมาณการโดย คณะกรรมการกำหนดราคากลาง

ลำดับ	รายการ	หน่วย	ปริมาณ	ราคา/หน่วย	ราคาทุน	FN	ราคา/หน่วย X FN	ราคากลาง
	ยอดยกมา				1,352,742.02			1,842,975.73
5.2	ทรายถมกลบท่อระบายน้ำ	ลบ.ม.	-	-		-	-	-
5.3	บ่อพัก ค.ส.ล. สำหรับท่อกลม ขนาด Ø	ใบ	-	-		-	-	-
5.4	ฝาปิดบ่อพัก ค.ส.ล.	อัน	-	-		-	-	-
5.5	ฝาปิดบ่อพักตะแกรงเหล็ก	อัน	-	-		-	-	-
6) งานอื่นๆ								
6.1	ป้ายโครงการ	ขนาด 1.20 x 1.60 ม.	1.00	4,357.67	4,357.67	1.3074	5,697.22	5,697.22
TOTAL								1,848,672.95

- 1) คิดเป็นค่างานต้นทูลงงานก่อสร้างทาง = 1,848,600.00 บาท (หนึ่งล้านแปดแสนสี่หมื่นแปดพันหก ร้อยบาทถ้วน)
- 2) คิดเป็นค่างานต้นทูลงงานก่อสร้างสะพานและท่อเหลี่ยม = - บาท (.....)
- 3) ค่า Factor F งานก่อสร้างทาง = 1.3624
- 4) ค่า Factor F งานก่อสร้างสะพานและท่อเหลี่ยม = -

คณะกรรมการกำหนดราคากลาง

(ลงชื่อ) ประธานฯ (ลงชื่อ) กรรมการฯ (ลงชื่อ) กรรมการฯ

(นายสุทัศน์ ตมณีนี) (นายประเมษฐ์ ประภาสวัต) (นายพุทธสาร วิเชียรภัก)
 ผู้อำนวยการกองช่าง วิศวกรโยธาชำนาญการ ผู้ช่วยนายช่างเขียนแบบ




โครงการก่อสร้างถนนแอสฟัลติก


๖๖

ผังสิ่งปลูกสร้างที่ตรงโครงการ

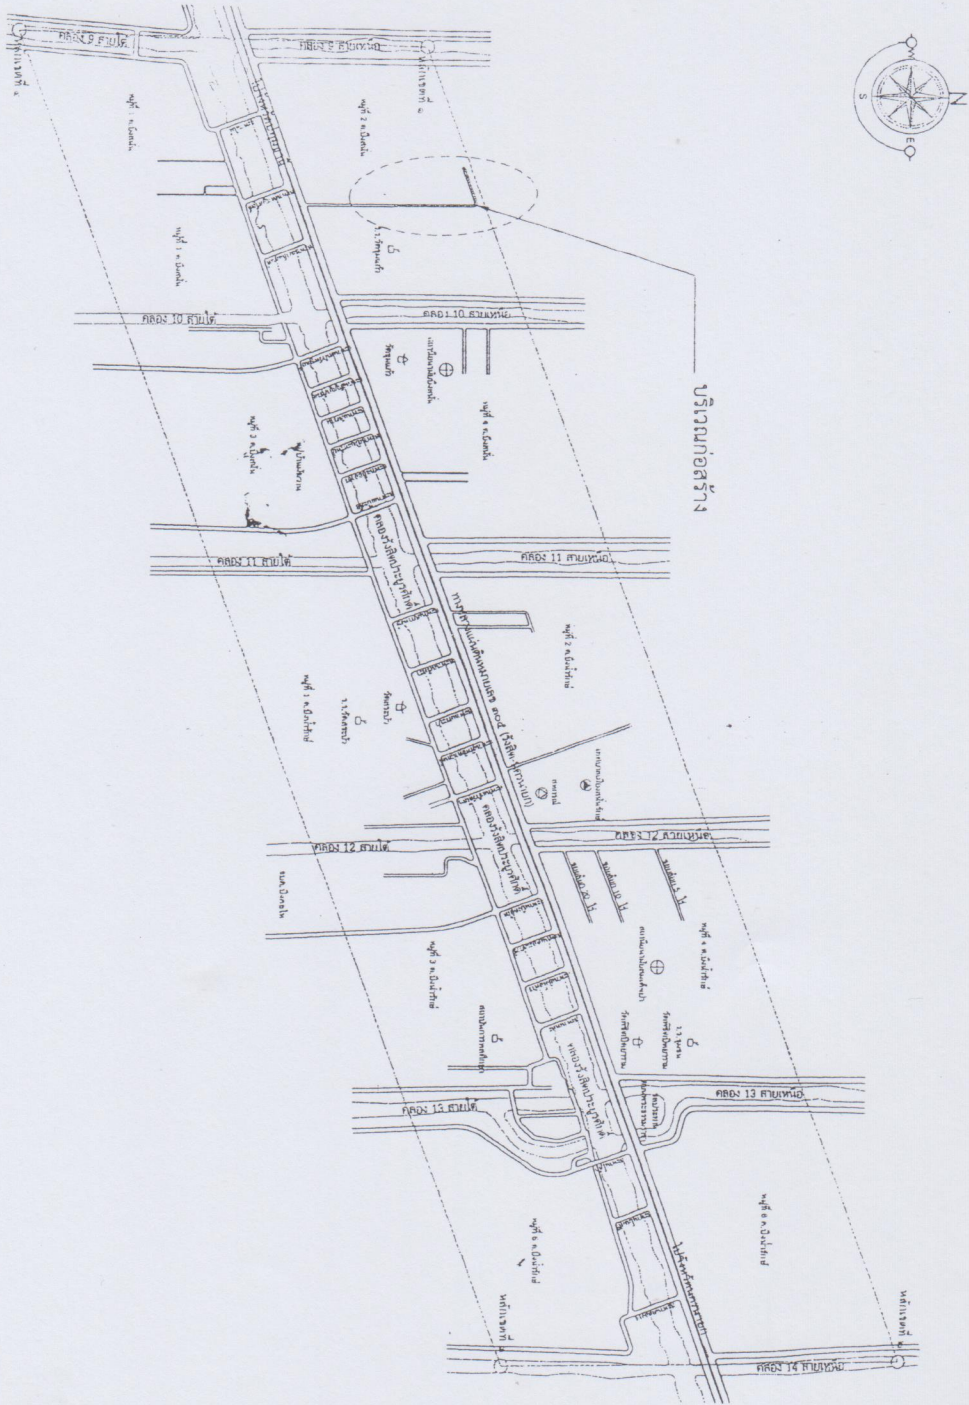

เทศบาลเมืองสนับรักษ์

โทร. 0-2546-2192 ต่อ 300

โครงการ

ผังสิ่งปลูกสร้าง


ผังวาง/เขียน

(นายพาทกร วิธัยรัมย์)
 ผู้ช่วยช่างเขียนแบบ

งานออกแบบ

สถาปนิก

วิศวกรโยธา

๓๖๖๐
 (นายประเสริฐ ประเสริฐรัตน์)
 วิศวกรชำนาญการพิเศษเขตเมืองสนับรักษ์

เทศบาลเมืองสนับรักษ์

(นายรุ่งพงษ์ สอนรัมย์)
 ผู้ช่วยช่างการก่อสร้าง

(นายสุรินทร์ คำสีม)
 ปลัดเทศบาลเมืองสนับรักษ์


อนุมัติ

(นายบรรจงชัย ภาคย์ธัญญกุล)
 นายกเทศมนตรี

๖๖/ค.น.ล.
 ๒๗ สิงหาคม ๒๕๖๒

แบบเลขที่ ๐๑

๒๔ / ๒๕๖๒ ๐๕

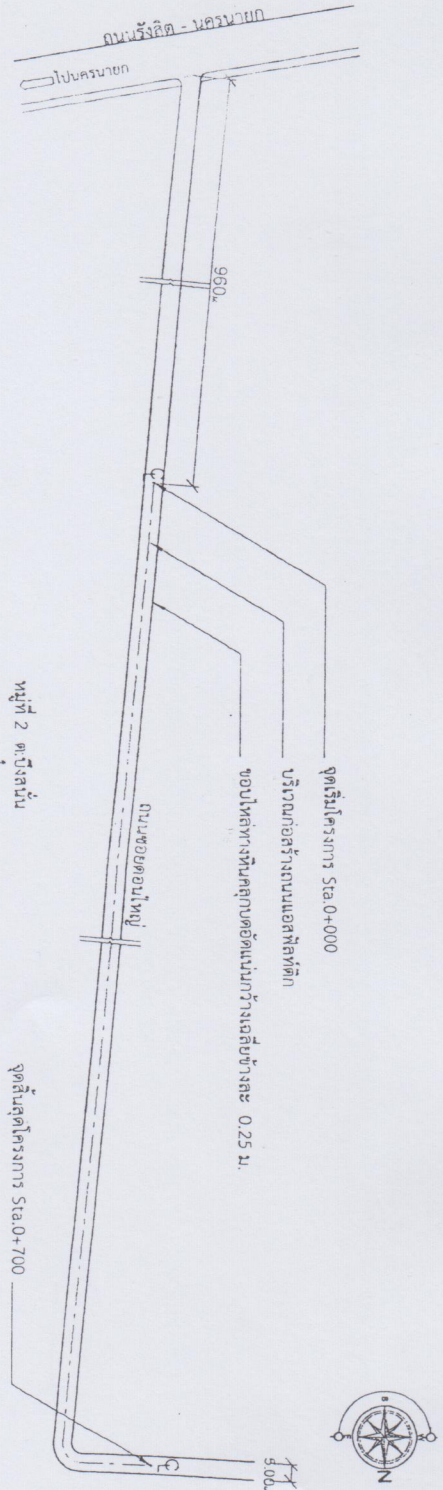


แปลนถนนแบบสถาปัตย์
มาตราส่วน 1:1,500

เงื่อนไขอาคารก่อสร้าง

- ก่อนทำการก่อสร้าง เจ้าของและผู้รับจ้างต้องทำการขออนุญาตและขออนุญาตดินถมเดิมให้เรียบร้อย
- แบบก่อสร้างปรับปรุงบริเวณในชุมชน และรายการประกอบแบบได้ตัดต่อผู้วางถนนในมาตรฐานงานก่อสร้างของท้องถิ่น (แบบถนน ท.1) กรมการปกครอง กระทรวงมหาดไทย โดยได้มีการปรับใช้เพื่อให้ความเหมาะสมกับสภาพพื้นที่ก่อสร้าง
- การก่อสร้างตามสัญญาจะต้องเป็นไปตามรูปแบบและรายละเอียดที่ยื่นสู่ขออนุญาตก่อสร้าง
- ผู้รับจ้างรับรองว่า ได้ตรวจสอบและรายละเอียดต่างๆ ที่กล่าวในข้อ 1) โดยยึดตามทุกอย่างแล้ว
- ในขณะที่ยื่นขออนุญาตก่อสร้างแก่หน่วยงานราชการแล้ว รูปแบบหรือรายละเอียดที่ยื่นส่งตามข้อ 1) ส่วนใดส่วนหนึ่งคลาดเคลื่อนบกพร่อง ผู้รับจ้างจะทำการแก้ไขและดำเนินการก่อสร้างตามคำแนะนำของผู้อำนวยการงานพื้นที่ ในเมื่อการแก้ไขนั้นไม่ส่งผลกระทบต่อโครงการสำคัญในรูปแบบ แต่เป็นส่วนที่จำเป็นต้อง

- กระทำเพื่อให้งานก่อสร้างนั้นสำเร็จไปโดยเรียบร้อยผู้รับจ้างต้องยอมที่จะทำงานนี้ให้เสร็จเรียบร้อยโดยไม่คิดค่าจ้างนอกเหนือจากที่ได้ตกลงกันไว้
- ผู้รับจ้างต้องจัดหาวิศวกรโยธาไม่ต่ำกว่าระดับสามัญวิศวกรให้ทำการตรวจรับรองแบบแปลนก่อนนำไปใช้ในการก่อสร้าง
- ผู้รับจ้างต้องรับผิดชอบต่อความเสียหายใดๆ อันเกิดแก่อาคารที่อยู่ใกล้เคียง หรือบุคคลภายนอกเนื่องจากการกระทำใดๆ ในงานนี้
- ผู้รับจ้างต้องให้การจราจรผ่านไปมาโดยสะดวกตั้งแต่เริ่มงานก่อสร้าง จนกระทั่งงานแล้วเสร็จปรับปรุงผู้รับจ้างจะต้องทำและติดตั้งป้ายจราจร เครื่องหมายกั้น และสิ่งประกอบอื่นๆ ตามแบบของกรมการขนส่งทางบก เพื่อความปลอดภัยแก่การจราจรตั้งแต่เริ่มงานก่อสร้างจนกระทั่งงานแล้วเสร็จปรับปรุง
- อุบะหรือสิ่งกีดขวางที่เกิดขึ้นระหว่างการก่อสร้าง ตลอดจนการรั่วไหลของน้ำหรือสิ่งสกปรกที่ก่อให้เกิดอันตรายต่อสิ่งมีชีวิตในบริเวณนั้น

โครงการ	ก่อสร้าง
กองช่าง	กองช่าง
สำรวจ/เขียน	ผู้ช่วยช่างเขียนแบบ
(นายพชรกร วิธารักษ์)	
งานออกแบบ	
(นายสมชาย ปรารักษ์)	
ร.น.ศึกษา/เขียนแบบ/สถาปัตย์	
เขียนแบบ	
(นายสุรินทร์ คำสีบ)	
ผู้ช่วยวิศวกรโยธา	
(นายสุรินทร์ คำสีบ)	
ปลัดเทศบาล	
อนุมัติ	
(นายบรรณทัช นาคะชัยนัสกุล)	
นายกเทศมนตรี	
ว.ค./ว.ล.	27 สิงหาคม 2562
แบบเลขที่	02
แฟ้มที่	05
24 / 2562	









จำนวน/ชิ้น

(นายพัทธกร วีระภักดิ์)

ผู้เกี่ยวข้องเขียนแบบ

งานออกแบบฯ

(.....)

สถาปนิก

(.....)

วิศวกรโยธา

(.....)

คร.๖๖๐

(นายประเมษฐ์ ประจักษ์วิรัตน์)
ร.ก.ควบคุมช่างเขียนแบบและก่อสร้าง

เห็นชอบ

(นายดำรงชีพ สดกมล)
ผู้อำนวยการกองช่าง

(นายสุรินทร์ คำสีม)
ปลัดเทศบาลฯ

อนุมัติ

(นายทรงชัย ปาตย์อินเสกุล)


นายกเทศมนตรี

ว./ค./ป.


๒๗ สิงหาคม ๒๕๕๒

แบบเลขที่


๒๔ / ๒๕๖๒ ๐๓ ๐๕

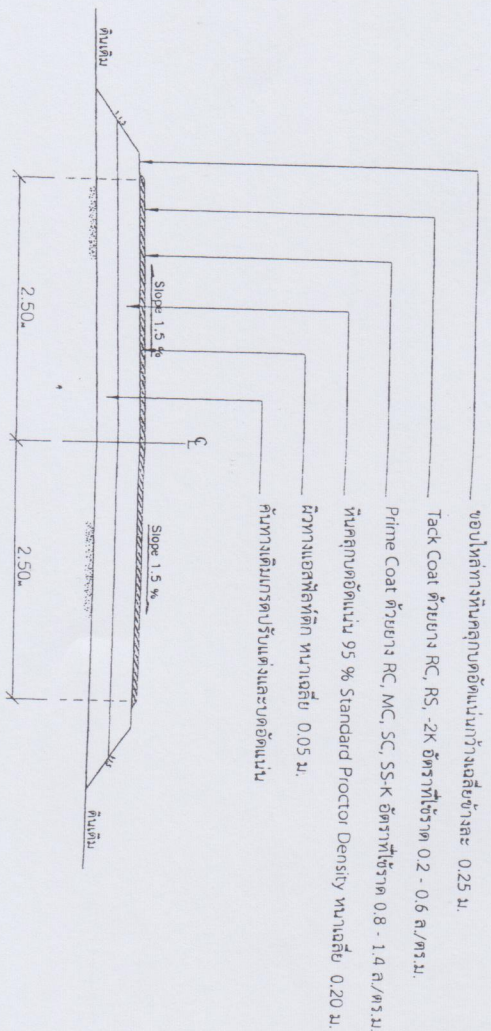

รูปตัดถนนแอสฟัลติก
มาตราส่วน 1:50

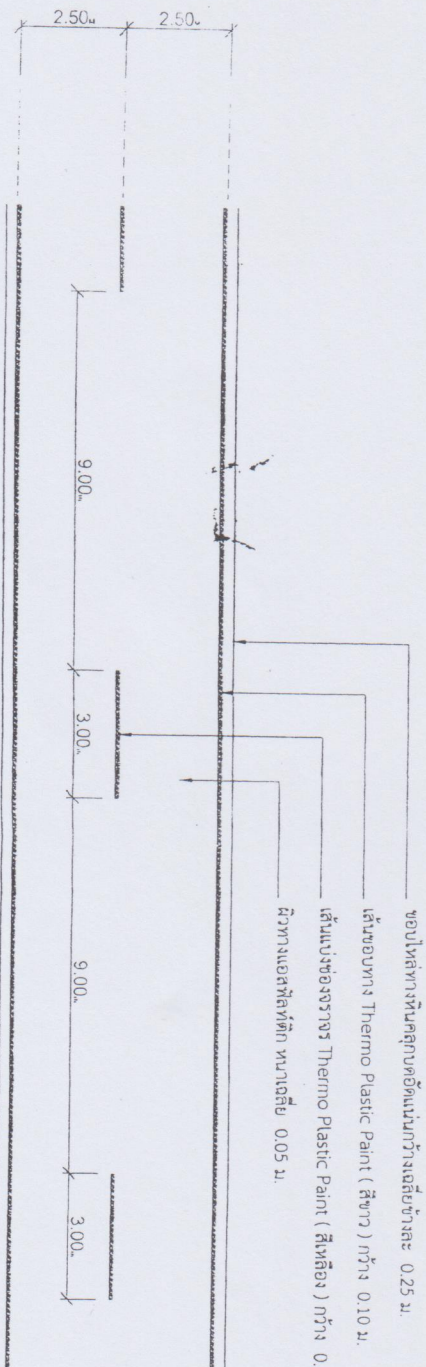

มาตราส่วน 1:125

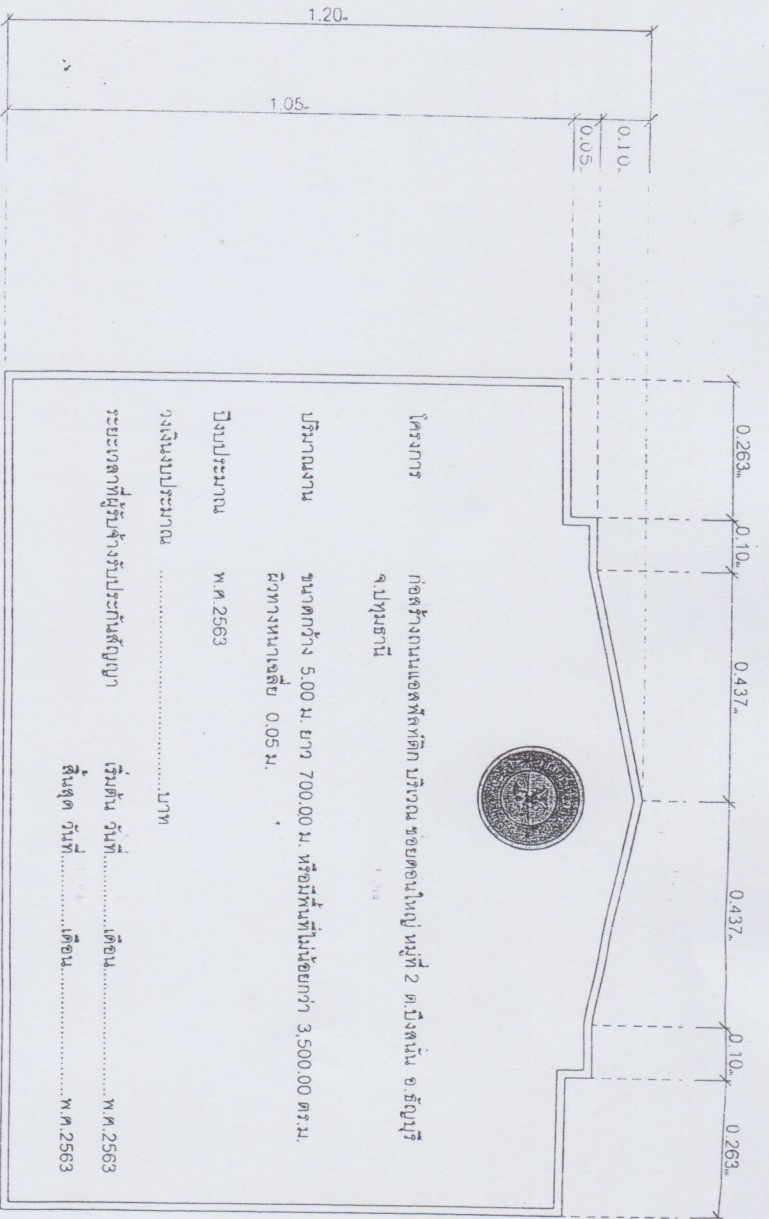

โครงการ
จ.ปทุมธานี

ปริมาณงาน
ขนาดกว้าง 5.00 ม. ยาว 700.00 ม. หรือมีพื้นที่ไม่น้อยกว่า 3,500.00 ตร.ม.
ผิวทางหน้าเสี้ยว 0.05 ม.

ปริมาณประมาณ พ.ศ. 2563


วงเงินงบประมาณบาท

ระยะเวลาที่ผู้รับจ้างประกันสัญญา เริ่มต้น วันที่ เดือน พ.ศ. 2563
สิ้นสุด วันที่ เดือน พ.ศ. 2563

หมายเหตุ


- 1) สถานที่เว้นไว้จะกำหนดให้ก่อนเริ่มดำเนินการก่อสร้าง
- 2) ใต้อาคารต่างๆ ใช้ขนาด dia. 0.20 ม.
- 3) การวางพื้นเสี้ยวให้ทำพื้นของพื้นที่ด้วยสีกันสนิมก่อนเทพื้นกับด้วยสีน้ำมันอย่างน้อย 2 เที่ยว
- 4) ผู้รับจ้างจะต้องติดตั้งป้ายโครงการ แทนป้ายชั่วคราวหลังจากที่ดำเนินการก่อสร้างแล้วเสร็จ

(ลายเซ็น)

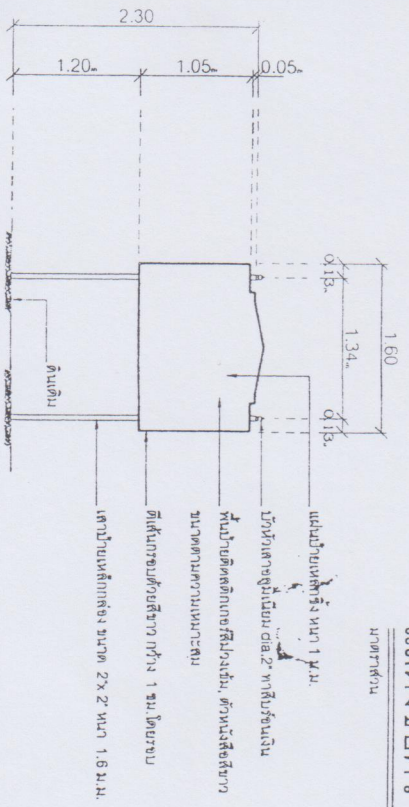

แสดงข้อความป้ายโครงการ

มาตรา 150

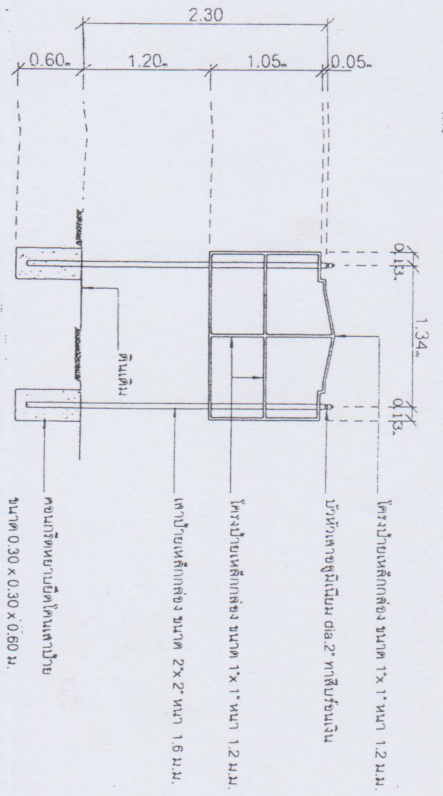

แสดงโครงการป้าย

มาตรา 150




โทร 0-2546-2192 ต่อ 300

โครงการ




ผู้รับจ้าง










24 / 2562	05	05
-----------	----	----