



บันทึกข้อความ

ส่วนราชการ กองช่าง โทร.๐๒ - ๕๔๖๒๑๙๑ ต่อ ๓๐๐ โทรสาร ๐๒ - ๙๕๕๘๐๖๐

ที่ ปท ๕๒๗๐๓ / ๖๒๑

วันที่ ๒๐ กุมภาพันธ์ พ.ศ.๒๕๖๓

เรื่อง รายงานผลการพิจารณาจัดทำแบบรายการงานก่อสร้าง

เรียน ปลัดเทศบาลฯ ผ่านหัวหน้าเจ้าหน้าที่

ตามคำสั่ง เทศบาลเมืองสนั่นราษฎร์ ที่ ๒๖๓ / ๒๕๖๓ ลงวันที่ ๑๗ กุมภาพันธ์ ๒๕๖๓ แต่งตั้งคณะกรรมการดำเนินการจ้างด้วยวิธี e-bedding จัดทำรูปแบบรายการงานก่อสร้าง โครงการปรับปรุงผิวถนนในชุมชน บริเวณหมู่บ้านจิตถาวรธรรม หมู่ที่ ๑ ตำบลบึงน้ำรักษ์ อำเภอธัญบุรี จังหวัดปทุมธานี ขนาดกว้าง ๙.๐๐ เมตร ยาว ๖๐๐.๐๐ เมตร หรือมีพื้นที่ไม่น้อยกว่า ๕,๔๐๐.๐๐ ตารางเมตร ผิวทางหนาเฉลี่ย ๐.๐๔ เมตร ตามระเบียบกระทรวงการคลัง ว่าด้วยการจัดซื้อจัดจ้างและการบริหารพัสดุภาครัฐ ๒๕๖๐ และรายงานผลให้นายกเทศมนตรี ภายใน ๗ วันทำการ นั้น

คณะกรรมการฯ ได้พิจารณาดำเนินการจัดทำรูปแบบรายการงานก่อสร้าง โครงการปรับปรุงผิวถนนในชุมชนบริเวณดังกล่าว เสร็จเรียบร้อยแล้ว รายละเอียดปรากฏตามเอกสารแนบท้ายบันทึกฉบับนี้

จึงเรียนมาเพื่อโปรดพิจารณาดำเนินการ ต่อไป

(ลงชื่อ)

(นายสารพจน์ สดมณี)
ผู้อำนวยการกองช่าง

ประธานกรรมการฯ

(ลงชื่อ)

(นายประเมษฐ์ ประภาสวัต)
วิศวกรโยธาชำนาญการ

กรรมการฯ

(ลงชื่อ)

(นายพุทธกร วิริยารัมภะ)
ผู้ช่วยนายช่างเขียนแบบ

กรรมการฯ

ความเห็นหัวหน้าเจ้าหน้าที่


นางจันทิมา โมราถบ

(นางจันทิมา โมราถบ)

ผู้อำนวยการกองคลัง


/ ความเห็น...

ความเห็นปลัดเทศบาลฯ เรียน นายกเทศมนตรี
เพื่อโปรดทราบ

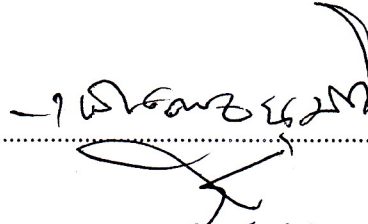

(นายสุรินทร์ คำสิน)
ปลัดเทศบาลเมืองสนนรักษ์

เห็นชอบ / คำสั่ง

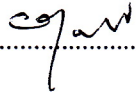

(นายณรงค์ชัย นาคะโยธินสกุล)
นายกเทศมนตรีเมืองสนนรักษ์

แบบสรุปราคากลางงานก่อสร้างทาง สะพานและท่อเหลี่ยม

ชื่อโครงการ ปรับปรุงฝายถนนในชุมชน

ปริมาณ พื้นที่ไม่น้อยกว่า

5,400.00 ตร.ม.

สถานที่ก่อสร้าง บริเวณ หมู่บ้านจิตกาธร หมู่ที่ 1 ต.บึงน้ำรักษ์ อ.ธัญบุรี จ.ปทุมธานี

แบบเลขที่

26 / 2562

เจ้าของโครงการ เทศบาลเมืองสนับทึบ อ.ธัญบุรี จ.ปทุมธานี

ประมาณการ เมื่อวันที่

19 เดือน กุมภาพันธ์ พ.ศ. 2563

ลำดับ	รายการ	หน่วย	ปริมาณ	ราคา/หน่วย	ราคาทุน	FN	ราคา/หน่วย X FN	ราคากลาง
1)	งานติดตั้งท่อน้ำทิ้งและร้อยท่อคุณภาพเดิม							
	1.1 งานเปิดหน้าทำความสะอาด (ล้างงานเก่าขุดลอกขนาดเบา)	ตร.ม.	5,400.00	1.67	9,018.00	1.3624	2.28	12,286.12
	1.2 งานร้อยฝอยลวดยางเดิม	ตร.ม.	-	-	-	-	-	-
	1.3 งานร้อยท่อกลมเดิม ขนาด Ø - ม.	ท่อน	-	-	-	-	-	-
2)	งานปรับปรุงโครงสร้างทาง							
	2.1 ขุดที่พื้นทางหินคลุกเดิมการปรับแต่งและบดอัดแน่น	ตร.ม.	-	-	-	-	-	-
	2.2 ดินถมขยายคันทางบดอัดแน่น	ลบ.ม.	-	-	-	-	-	-
	2.3 ลูกกรงรองพื้นบดอัดแน่น หน้า - ม.	ลบ.ม.	-	-	-	-	-	-
3)	งานผิวทางและไหล่ทาง							
	3.1 งานแทคโคต (Tack Coat)	ตร.ม.	5,400.00	12.83	69,282.00	1.3624	17.48	94,389.80
	3.2 งานพริ์มโค้ด (Prime Coat)	ตร.ม.	-	-	-	-	-	-
	3.3 งานผิวทางแอสฟัลติก หน้า 0.04 ม.	ตร.ม.	5,400.00	164.85	890,190.00	1.3624	224.59	1,212,794.86
4)	งานตีเส้นจราจร							
	4.1 งานตีเส้น ThermoPlastic Paint (สีเหลือง)	ตร.ม.	15.00	260.00	3,900.00	1.3624	354.22	5,313.36
5)	งานวางท่อระบายน้ำและปะอัทค.ส.ล.							
	5.1 ท่อกลม ค.ส.ล. (นอก ชั้น 3) ขนาด Ø - ม.	ท่อน	-	-	-	-	-	-
(ลงชื่อ)	ยอดยกไป				1,003,590.00			1,367,291.02
(ลงชื่อ)	ประธานฯ	(ลงชื่อ)	กรรมการฯ	(ลงชื่อ)	กรรมการฯ			กรรมการฯ

แบบสรุปราคากลางงานก่อสร้างทาง สะพานและท่อเหลี่ยม

ชื่อโครงการ ปรับปรุงผิวถนนในชุมชน

ปริมาณ พื้นที่ไม่น้อยกว่า

5,400.00 ตร.ม.

สถานที่ก่อสร้าง บริเวณ หมู่บ้านจิตตาวารณ หมู่ที่ 1 ต.ปึงน้ำรักษ์ อ.ธัญบุรี จ.ปทุมธานี

เจ้าขอโครงการ เทศบาลเมืองสนนรักษ์ อ.ธัญบุรี จ.ปทุมธานี

แบบเลขที่ 26/2562

ประมาณการโดย คณะกรรมการกำหนดราคากลาง

ประมาณการ เมื่อวันที่ 19 เดือน กุมภาพันธ์ พ.ศ. 2563

ลำดับ	รายการ	หน่วย	ปริมาณ	ราคา/หน่วย	ราคาขุม	FN	ราคา/หน่วย X FN	ราคากลาง
	ยอดยกมา				1,003,590.00			1,367,291.02
5.2	ทรายถมกลบร่องระบายน้ำ	ลบ.ม.	-	-	-	-	-	-
5.3	บ่อพัก ค.ส.ล. สำหรับท่อกลม ขนาด Ø - ม.	ใบ	-	-	-	-	-	-
5.4	ฝาปิดบ่อพัก ค.ส.ล.	อัน	-	-	-	-	-	-
5.5	ฝาปิดบ่อพักตะแกรงเหล็ก	อัน	-	-	-	-	-	-
6	งานอื่นๆ							
6.1	ป้ายโครงการ ขนาด 1.20 x 1.60 ม.	ป้าย	1.00	4,357.67	4,357.67	1.3074	5,697.22	5,697.22
TOTAL								1,372,988.23

① คิดเป็นค่างานต้นทุนงานก่อสร้างทาง = 1,372,900.00 บาท (หนึ่งล้านสามแสนเจ็ดหมื่นสองพันเก้าร้อยบาทถ้วน)

② คิดเป็นค่างานต้นทุนงานก่อสร้างสะพานและท่อเหลี่ยม = บาท (.....)

③ ค่า Factor F งานก่อสร้างทาง = 1,362.24

④ ค่า Factor F งานก่อสร้างสะพานและท่อเหลี่ยม = -

คณะกรรมการกำหนดราคากลาง

(ลงชื่อ) (ลงชื่อ) กรรมการฯ

(นายสุพจน์ สดมณี) (นายปรมณัฐ ประภาสวัต) ผู้ชำนาญการช่าง วิศวกรโยธาชำนาญการ

(นายชัชวาลย์ ชัยนิพนแบบ) ผู้ช่วยนายช่างเขียนแบบ

ตารางแสดงวงเงินงบประมาณที่ได้จากการจัดสรรและราคากลางในงานจ้างก่อสร้าง

๑. ชื่อโครงการ ปรับปรุงผิวถนนในชุมชน บริเวณหมู่บ้านจิตถาวรธรรม หมู่ที่ ๑ ตำบลบึงน้ำรักษ์
อำเภอธัญบุรี จังหวัดปทุมธานี

๒. หน่วยงานเจ้าของโครงการ เทศบาลเมืองสนั่นราษฎร์

๓. วงเงินงบประมาณที่ได้รับจัดสรร ๑,๕๔๐,๐๐๐ บาท

๔. ลักษณะงาน

โดยสังเขป ปรับปรุงผิวถนนในชุมชน ขนาดกว้าง ๙.๐๐ เมตร ยาว ๖๐๐ เมตร พื้นที่ไม่น้อยกว่า
๕.๔๐๐ ตารางเมตร ผิวทางหนาเฉลี่ย ๐.๐๔ เมตร ตามแบบก่อสร้างเลขที่ ๒๖/๒๕๖๒ พร้อมติดตั้ง
ป้ายประชาสัมพันธ์โครงการ

๕. ราคากลางคำนวณ ณ วันที่ ๑๙ กุมภาพันธ์ พ.ศ. ๒๕๖๓

เป็นเงิน ๑,๓๗๒,๙๐๐ บาท ราคา/หน่วย(ถ้ามี) ๒๕๔.๒๔ บาท

๖. บัญชีประมาณการราคากลาง

๖.๑ แบบแสดงสรุปราคางานก่อสร้างทาง สะพานและท่อเหลี่ยม

๖.๒ เอกสารราคาวัสดุก่อสร้าง ส่วนกลาง ประจำเดือน มกราคม พ.ศ. ๒๕๖๓

๖.๓ ราคาหินผสมแอสฟัลต์ติกหน้าโรงไม้ เดือน กุมภาพันธ์ พ.ศ. ๒๕๖๓

๖.๔ ค่าดำเนินการและค่าเสื่อมราคาน้ำมัน เชื้อเพลิงโซล่า ที่ราคา ๒๕.๐๐ - ๒๕.๙๙ บาท

๖.๕ ตารางค่าขนส่งวัสดุก่อสร้างราคาน้ำมัน เชื้อเพลิงโซล่า ที่ราคา ๒๕.๐๐ - ๒๕.๙๙ บาท


๖.๖ ราคาน้ำมัน เชื้อเพลิงโซล่า ที่อำเภอธัญบุรี ที่ลิตรละ ๒๕.๙๙ บาท

๗. รายชื่อคณะกรรมการกำหนดราคากลาง

๗.๑ (ลงชื่อ)  ประธานกรรมการกำหนดราคากลาง


(นายจรุพรรณ สดมณี)

ผู้อำนวยการกองช่าง

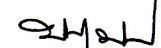๗.๒ (ลงชื่อ)  กรรมการกำหนดราคากลาง

(นายปรเมษฐ์ ประภาสวัต)

วิศวกรโยธาชำนาญการ

๗.๓ (ลงชื่อ)  กรรมการกำหนดราคากลาง

(นายพุทธร วิริยารัมภะ)

ผู้ช่วยนายช่างเขียนแบบ





โครงการปรับปรุงอาคารในชุมชน

บริเวณ หมู่บ้านติดถาวรรม หมู่ที่ ๑ ต.บึงนาราง อ.ธัญบุรี จ.ปทุมธานี


๑๕



ผังสิ่งแวดล้อมแสดงที่ตั้งโครงการ

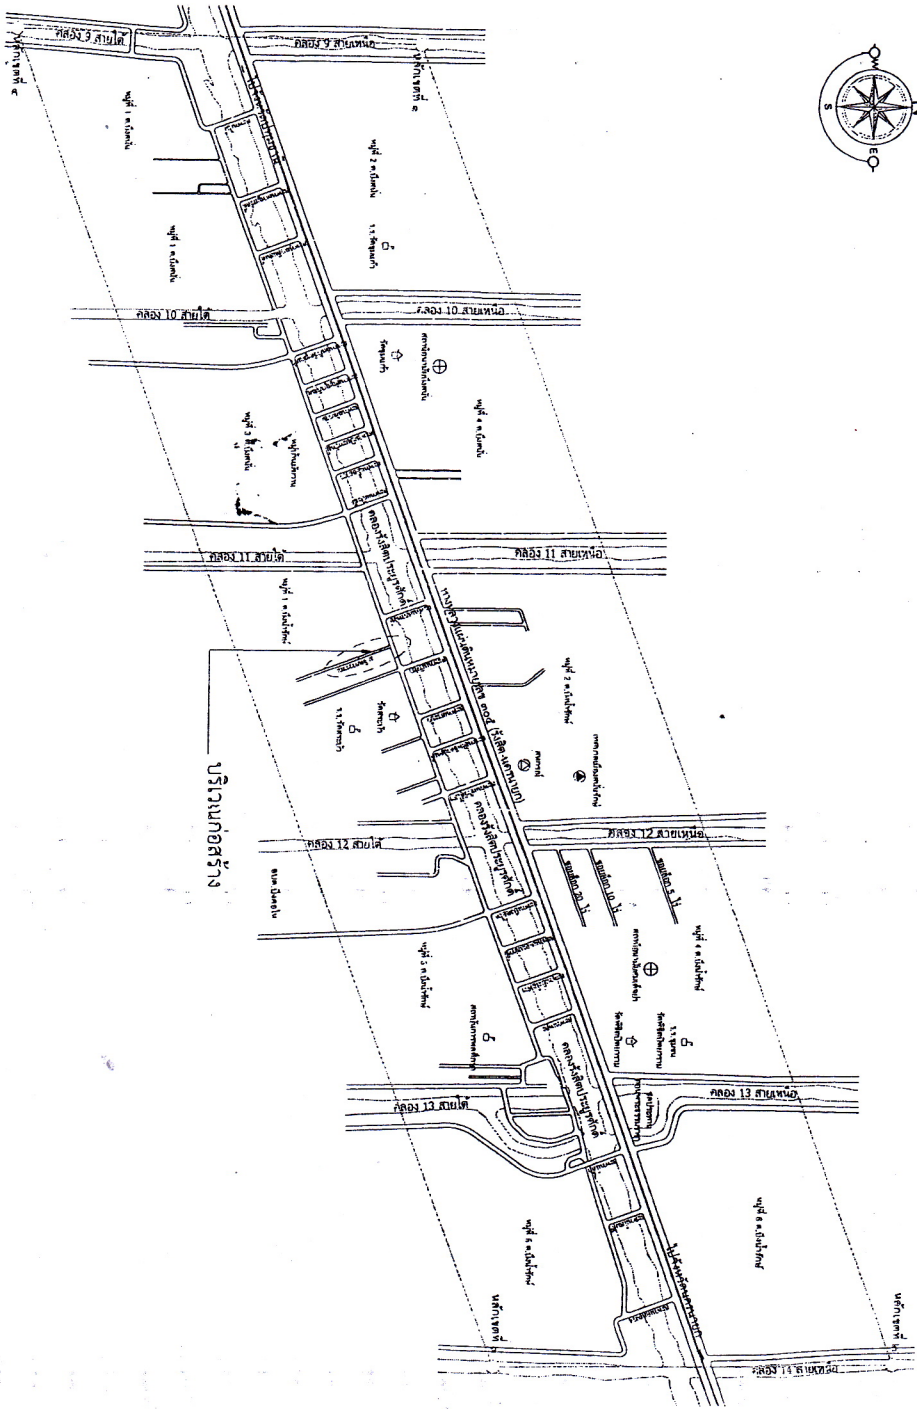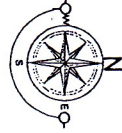

เทศบาลเมืองสลับรัก โทร. 0-2546-2192 ต่อ 300	

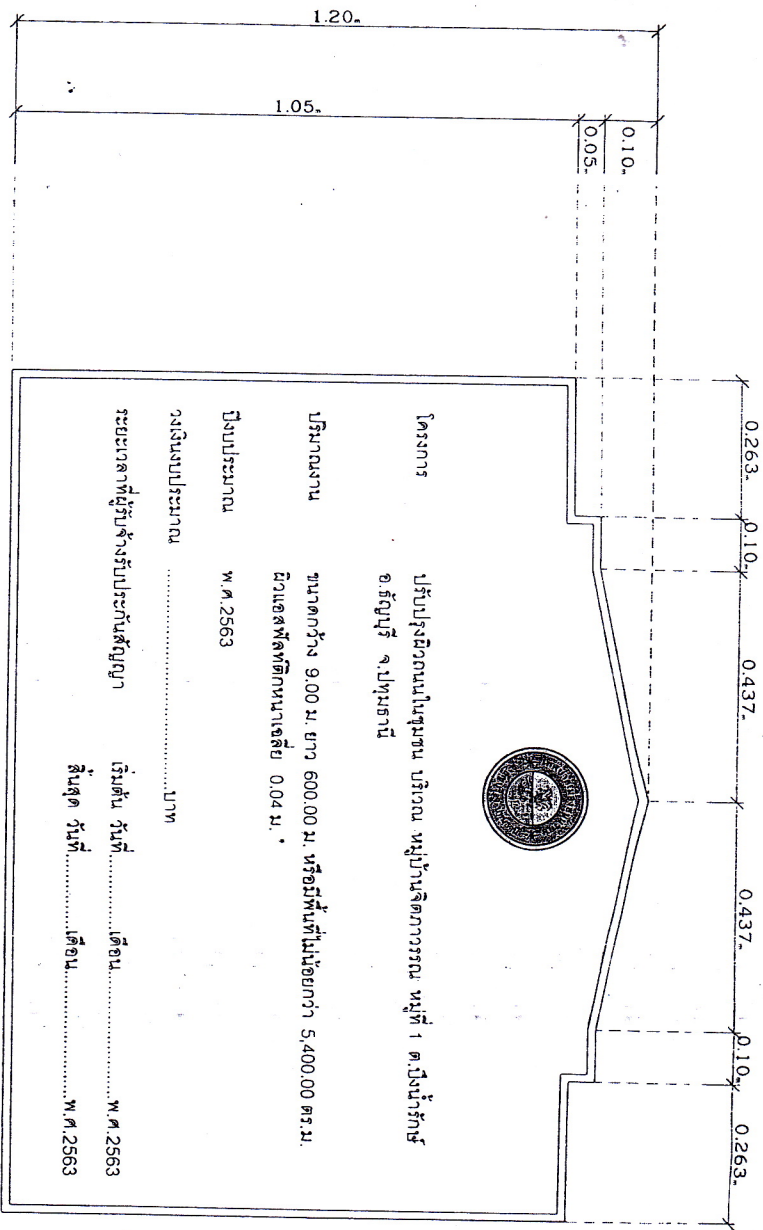

โครงการ

ปริมาณงาน
ขนาดกว้าง 9.00 ม. ยาว 600.00 ม. หรือมีพื้นที่ไม่น้อยกว่า 5,400.00 ตร.ม.
ผิวลาดพื้นลาดเทขนาดเฉลี่ย 0.04 ม.

งบประมาณ
พ.ศ.2563

วงเงินงบประมาณ
.....บาท


ระยะเวลาที่ผู้รับจ้างรับประกันสัญญา
เริ่มต้น วันที่.....เดือน.....พ.ศ.2563
สิ้นสุด วันที่.....เดือน.....พ.ศ.2563

หมายเหตุ

- 1) ส่วนที่เดินใส่จะกำหนดให้ก่อนเริ่มดำเนินการก่อสร้าง
- 4) ผู้รับจ้างจะต้องติดตั้งป้ายโครงการ แทนป้ายชั่วคราวหลังจากที่ดำเนินการก่อสร้างแล้วเสร็จ

(ลายเซ็นผู้รับจ้าง)

แสดงข้อความป้ายโครงการ

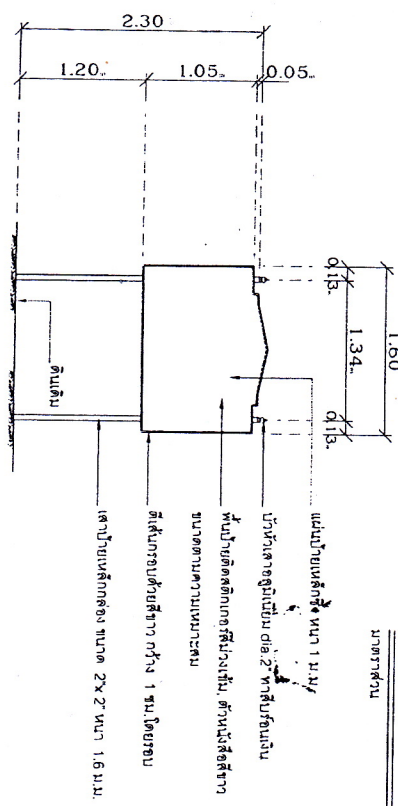


แผ่นป้ายเหล็กสูง หน้า 1 มม.
บัวทางลาดสูงมีขนาด 2" ทาสีบริเวณนั้น
พื้นป้ายเหล็กเคลือบสีผงเงิน พื้นนี้สีสีน้ำตาล
ขนาดตามความเหมาะสม
ติดตั้งกรอบด้วยสีน้ำตาล กว้าง 1 ซม. โดยขอบ
เสาป้ายเหล็กสูง ขนาด 2" x 2" หน้า 1.6 มม.

แสดงการติดตั้งป้ายโครงการ

มาตราส่วน 1:50

แสดงข้อความป้าย

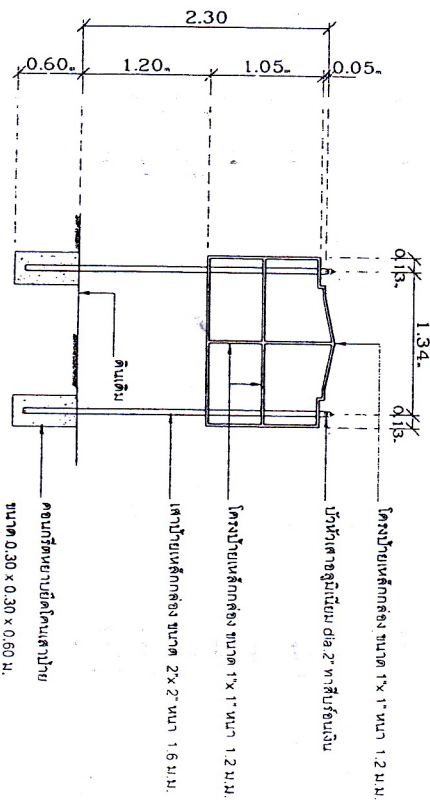

โครงป้ายเหล็กสูง ขนาด 1" x 1" หน้า 1.2 มม.
บัวทางลาดสูงมีขนาด 2" ทาสีบริเวณนั้น
โครงป้ายเหล็กสูง ขนาด 1" x 1" หน้า 1.2 มม.
เสาป้ายเหล็กสูง ขนาด 2" x 2" หน้า 1.6 มม.
คอนกรีตหน้าบดโคนเสาป้าย
ขนาด 0.30 x 0.30 x 0.60 ม.

แสดงโครงป้าย

มาตราส่วน 1:50



โทร.0-2546-2192 ต่อ 300

โครงการ
ปรับปรุงผิวก่อนไปชุมชน

งานก่อสร้าง

ผู้รับจ้าง


